



DIEPTE IN METERS T.O.V. Peil=N.A.P.

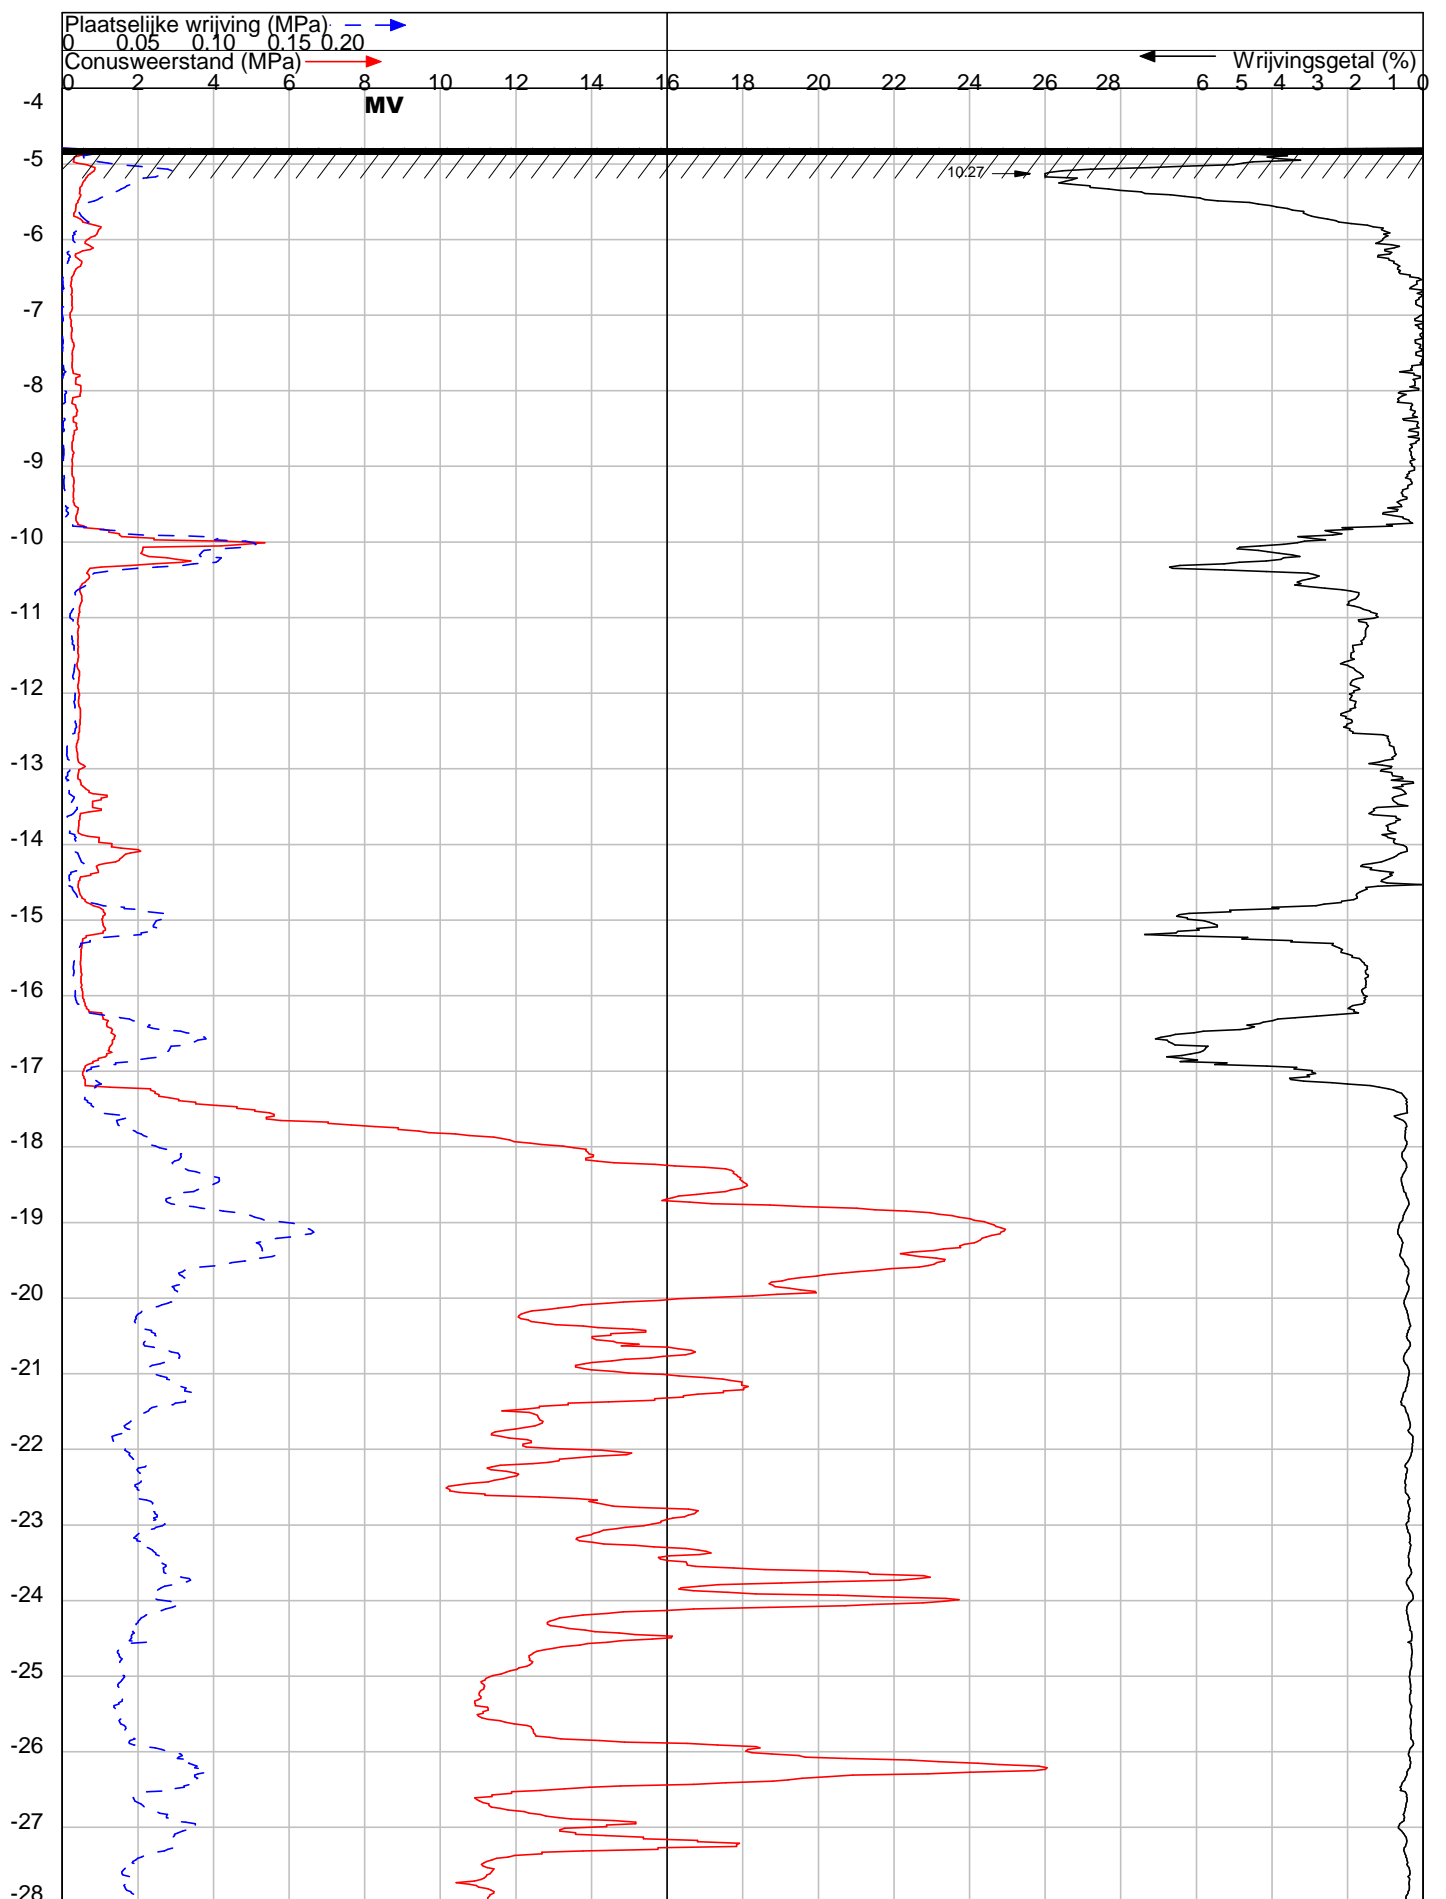

<b>OPDRACHT NR</b> : 15401	<b>SONDEERMEESTER</b> : bvd	<b>REFERENTIE NIVO</b> : -4.79 m t.o.v. Peil=N.A.P.
<b>SONDERING</b> : 1	<b>CONUS TYPE</b> : CF-10	<b>Nr.</b> : 140102
<b>DATUM</b> : 11-11-2015	<b>TIJD</b> : 12:28	<b>HELLINGOPNEMER</b> : Nr. :
<b>OPDRACHTGEVER</b> : Dhr Hoogland.	<b>EINDWAARDE HELLING</b> :	
<b>OMSCHRIJVING</b> : Berkel en Roderijs: Molenweg	<b>OPMERKING</b> : Grondwaterstand=0.80m mv-.	


**Konings Grondboorbedrijf BV tel 0165-540167 mail: info@sonderingen.nl**

DIEPTE IN METERS T.O.V. Peil=N.A.P.

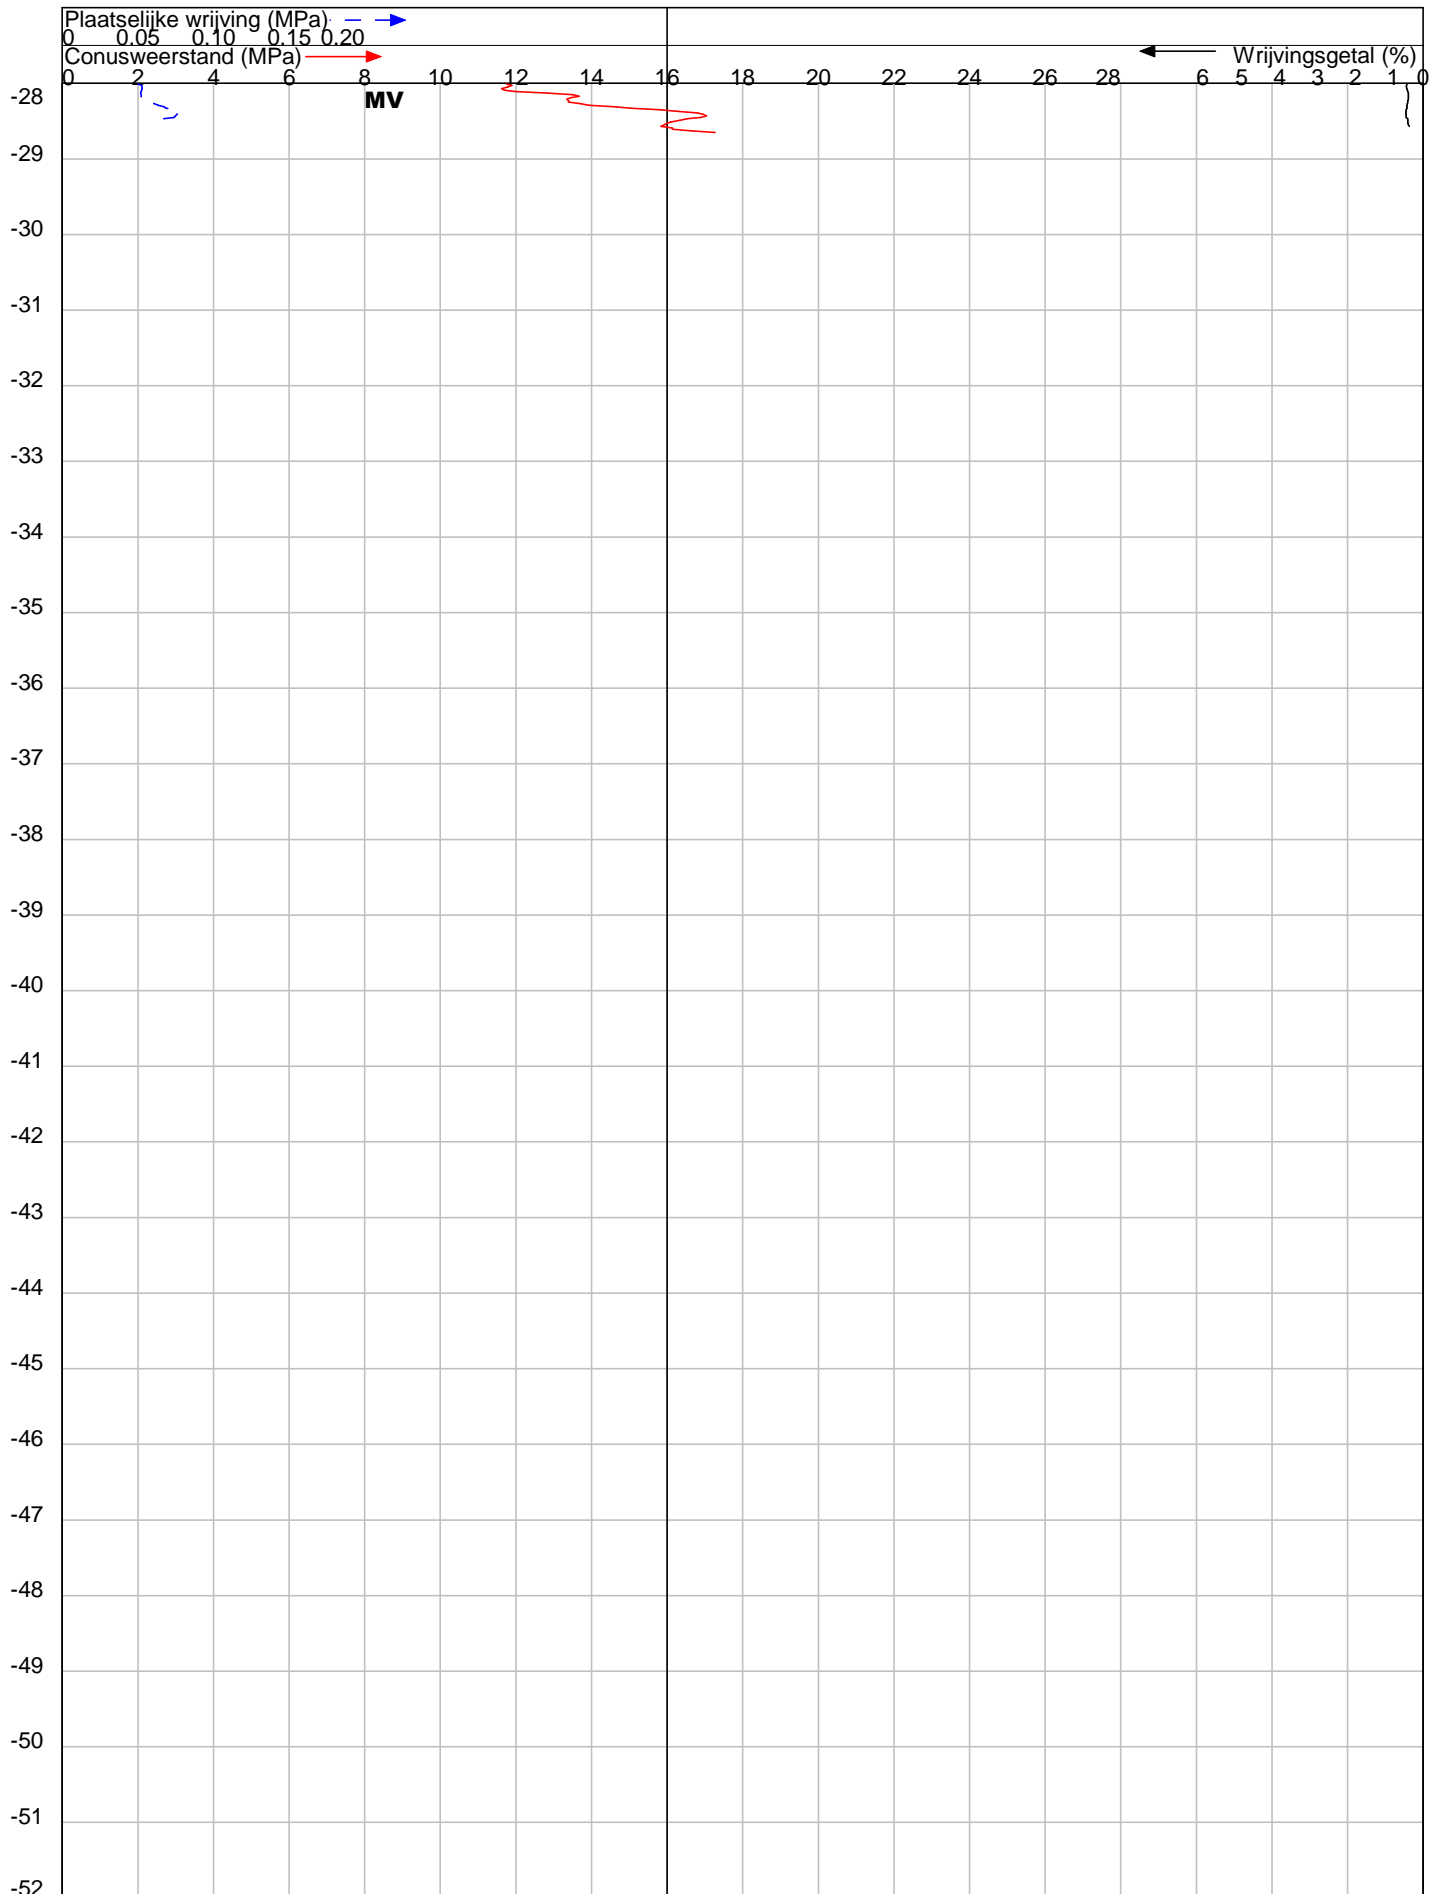

<b>OPDRACHT NR</b> : 15401	<b>SONDEERMEESTER</b> : bvd
<b>SONDERING</b> : 1	<b>REFERENTIE NIVO</b> : -4.79 m t.o.v. Peil=N.A.P.
<b>DATUM</b> : 11-11-2015 <b>TIJD</b> : 12:28	<b>CONUS TYPE</b> : CF-10 <b>Nr.</b> : 140102
<b>OPDRACHTGEVER</b> : Dhr Hoogland.	<b>HELLINGOPNEMER</b> : <b>Nr.</b> :
<b>OMSCHRIJVING</b> : Berkel en Roderijs: Molenweg	<b>EINDWAARDE HELLING</b> :
	<b>OPMERKING</b> : Grondwaterstand=0.80m mv-.

**Konings Grondboorbedrijf BV tel 0165-540167 mail: info@sonderingen.nl**

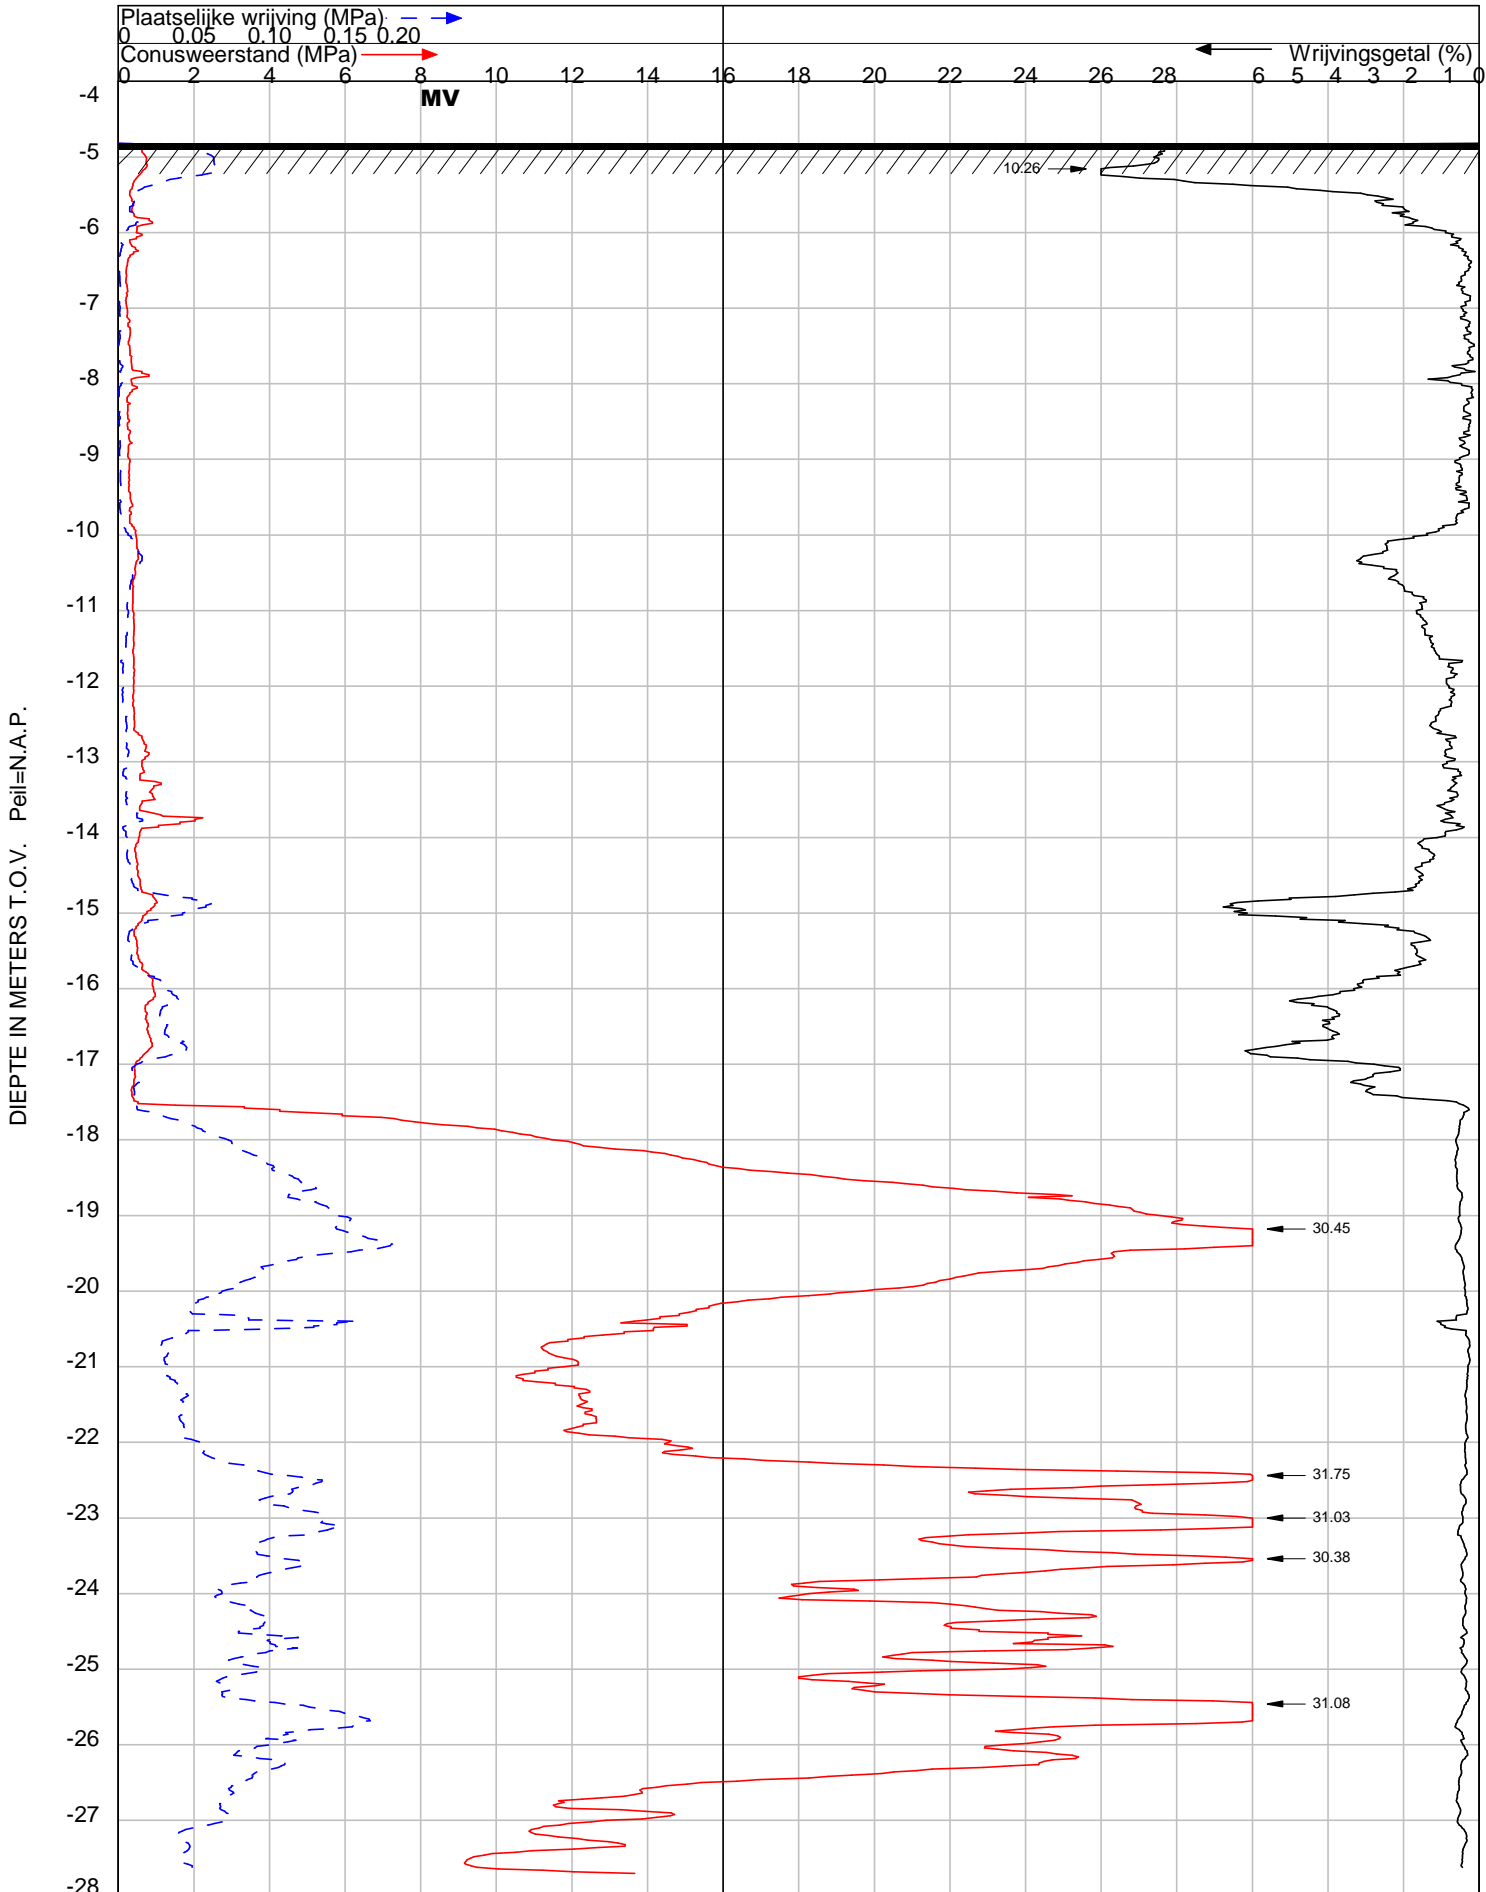

OPDRACHT NR : 15401

SONDERING : 2

DATUM : 11-11-2015 TIJD : 13:36

OPDRACHTGEVER : Dhr Hoogland.

OMSCHRIJVING : Berkel en Roderijs: Molenweg

SONDEERMEESTER : bvd

REFERENTIE NIVO : -4.82 m t.o.v. Peil=N.A.P.

CONUS TYPE : CF-10

Nr. : 140102


HELLINGOPNEMER :

Nr. :

EINDWAARDE HELLING :

OPMERKING :


DIEPTE IN METERS T.O.V. Peil=N.A.P.

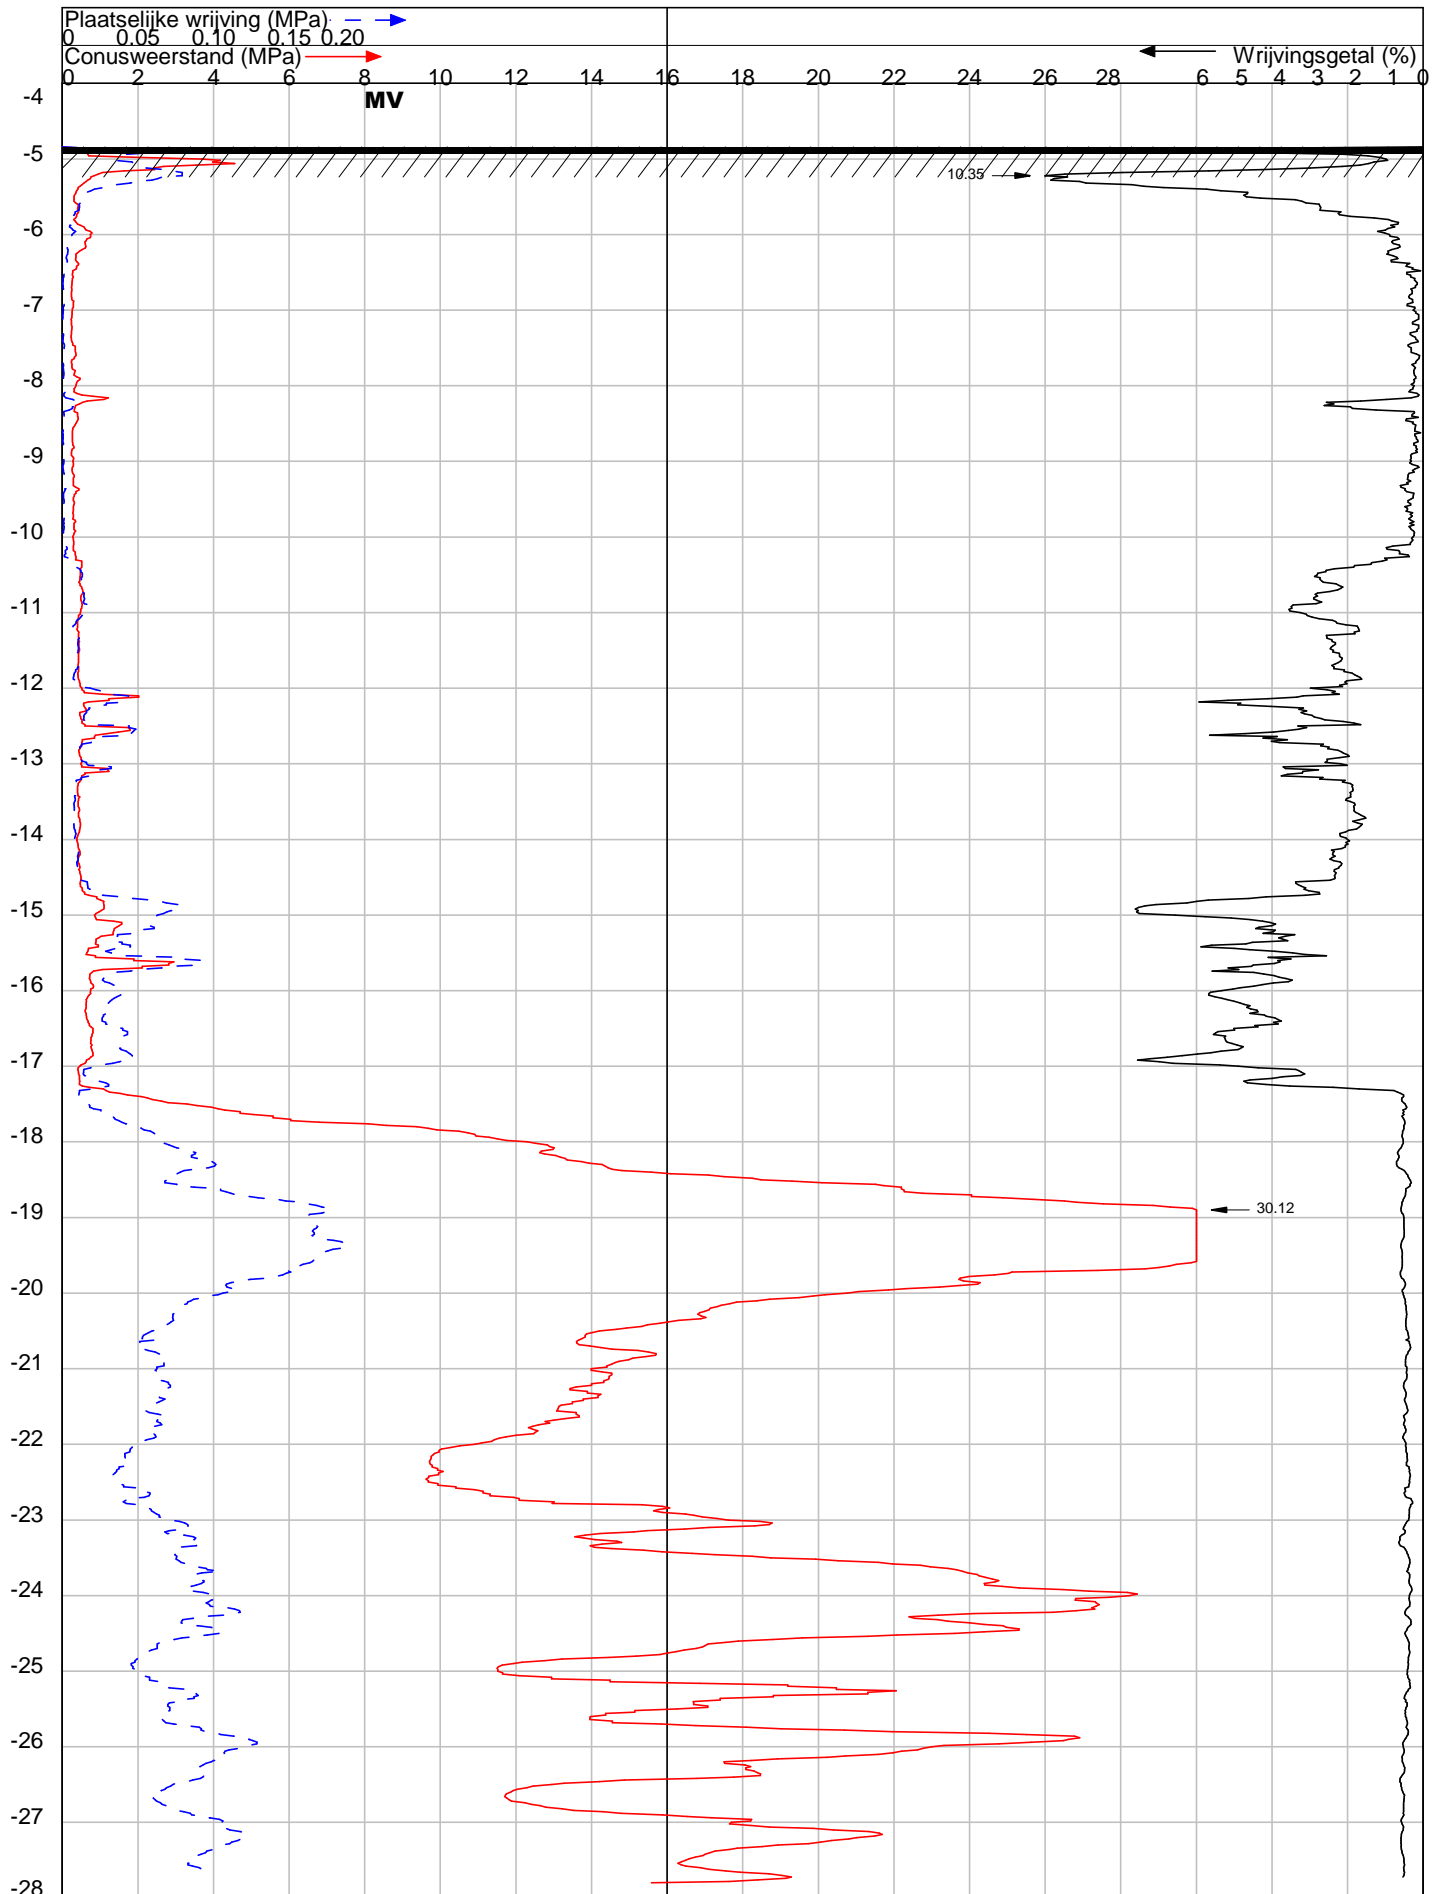

<b>OPDRACHT NR</b> : 15401	<b>SONDEERMEESTER</b> : bvd	<b>REFERENTIE NIVO</b> : -4.84 m t.o.v. Peil=N.A.P.
<b>SONDERING</b> : 3	<b>CONUS TYPE</b> : CF-10	<b>Nr.</b> : 140102
<b>DATUM</b> : 11-11-2015	<b>TIJD</b> : 14:09	<b>HELLINGOPNEMER</b> : Nr. :
<b>OPDRACHTGEVER</b> : Dhr Hoogland.	<b>EINDWAARDE HELLING</b> :	
<b>OMSCHRIJVING</b> : Berkel en Roderijs: Molenweg	<b>OPMERKING</b> :	

**Konings Grondboorbedrijf BV tel 0165-540167 mail: info@sonderingen.nl**

DIEPTE IN METERS T.O.V. Peil=N.A.P.

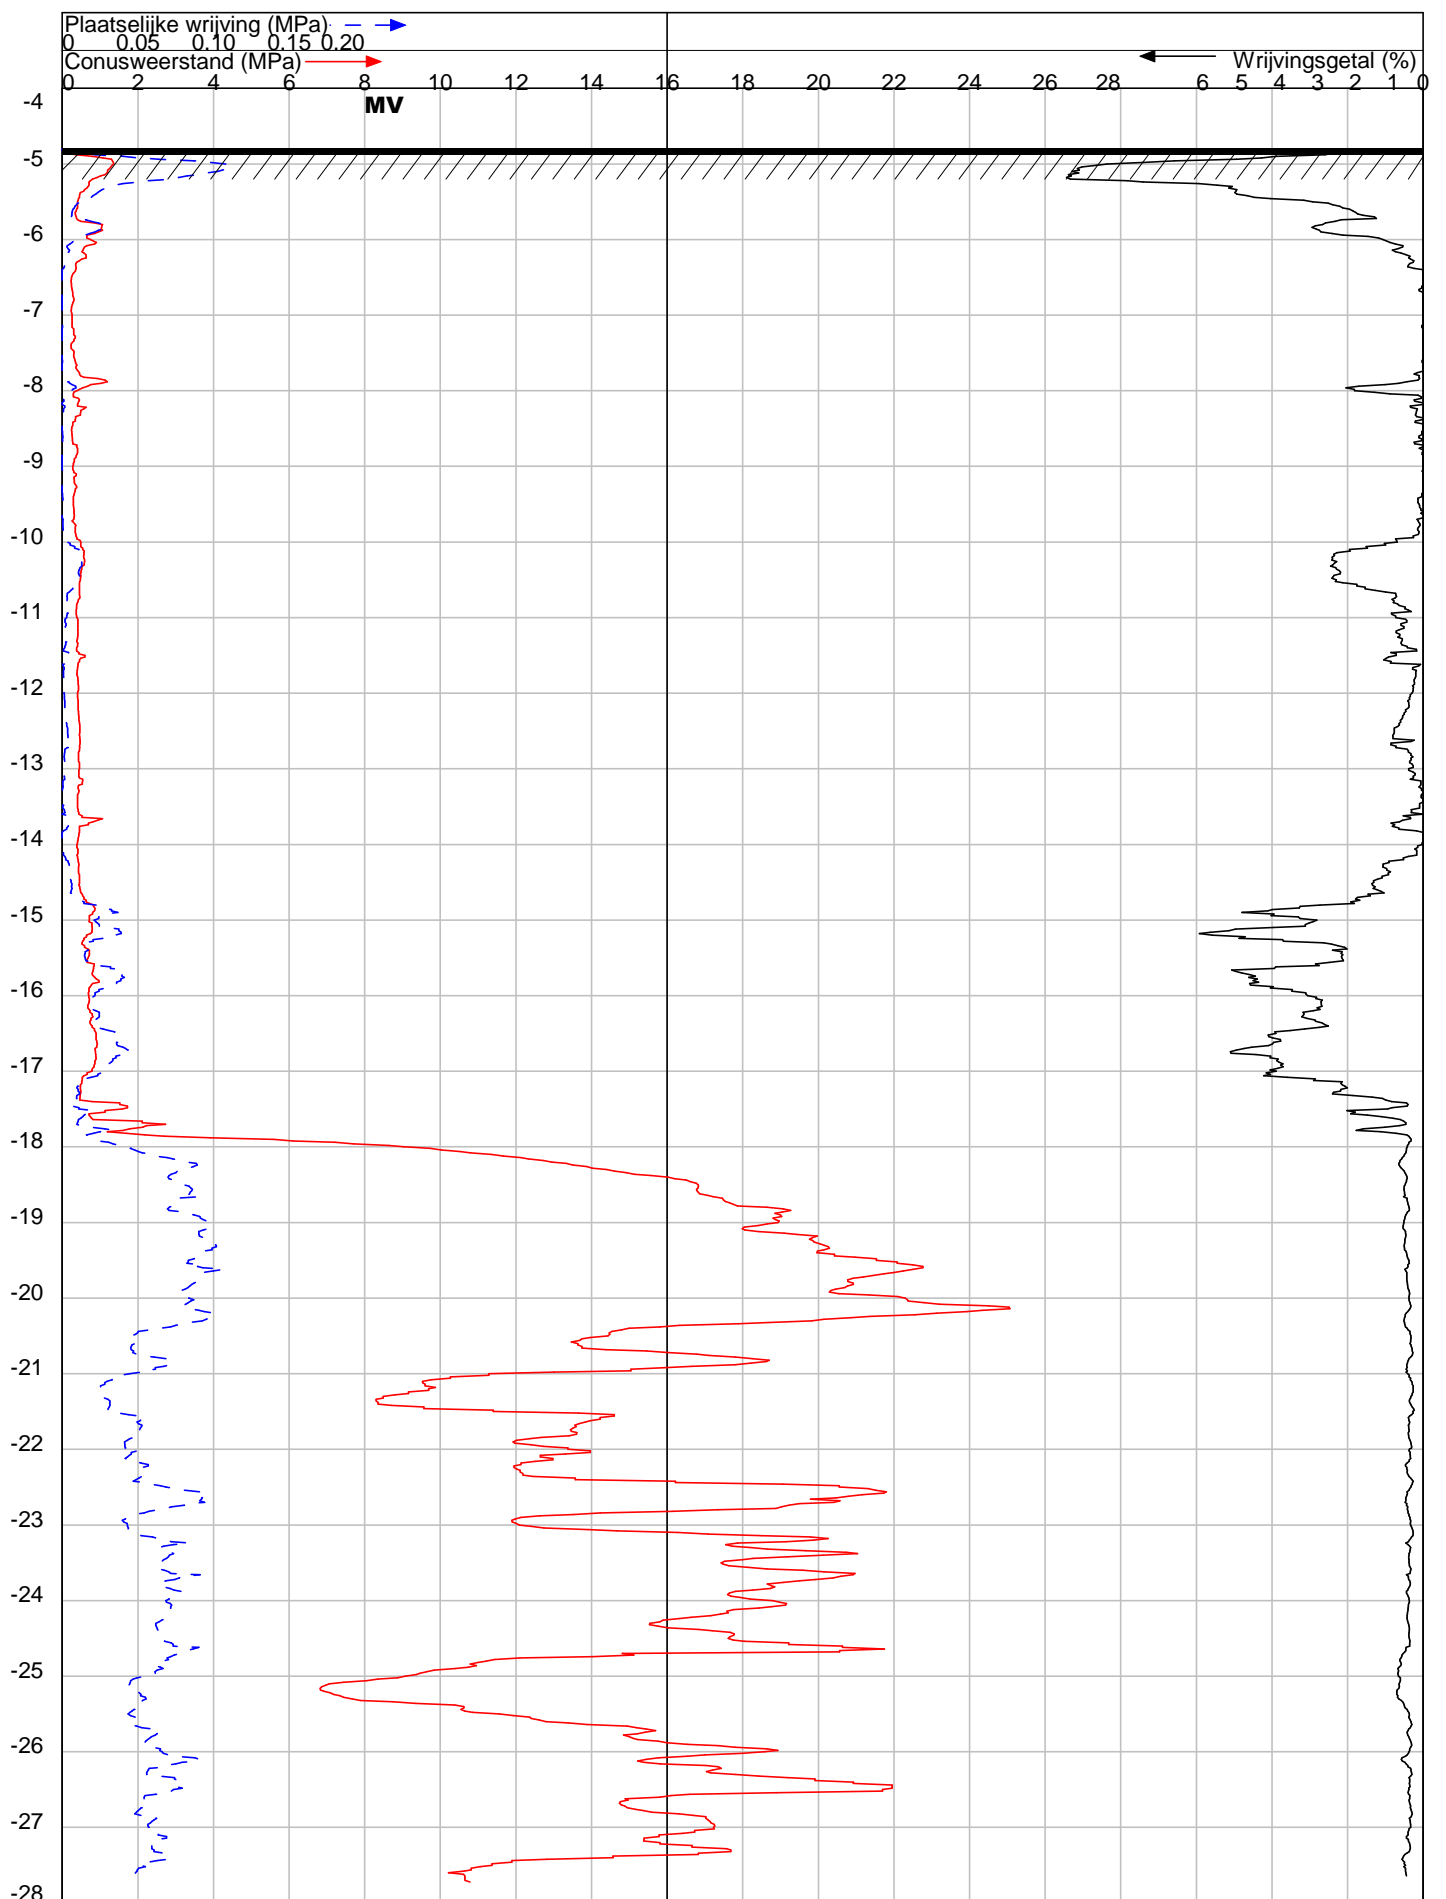

<b>OPDRACHT NR</b> : 15401	<b>SONDEERMEESTER</b> : bvd	<b>REFERENTIE NIVO</b> : -4.8 m t.o.v. Peil=N.A.P.
<b>SONDERING</b> : 4	<b>CONUS TYPE</b> : CF-10	<b>Nr.</b> : 140102
<b>DATUM</b> : 11-11-2015	<b>TIJD</b> : 13:00	<b>HELLINGOPNEMER</b> : Nr. :
<b>OPDRACHTGEVER</b> : Dhr Hoogland.	<b>EINDWAARDE HELLING</b> :	
<b>OMSCHRIJVING</b> : Berkel en Roderijs: Molenweg	<b>OPMERKING</b> :	

**Konings Grondboorbedrijf BV tel 0165-540167 mail: info@sonderingen.nl**